



VÁLTOZÁSI VÁZRAJZ


a 340/4 és 340/5 helyrajzi számú földrészletek telekhatár-rendezeröl

Méretarány: 1:1000

A telekhatár-rendezeröl akaratumnak
megfelelően történt:

Megelőzi a 7231/35/2020. iktatószámú
váltóási vázrajz átvezetése!

| Címkoordináták | | |
|----------------|--------|--------|
| Psz. | Y | X |
| 340/4 hrsz | | |
| 1 | 464146 | 188408 |
| 2 | 464144 | 188412 |

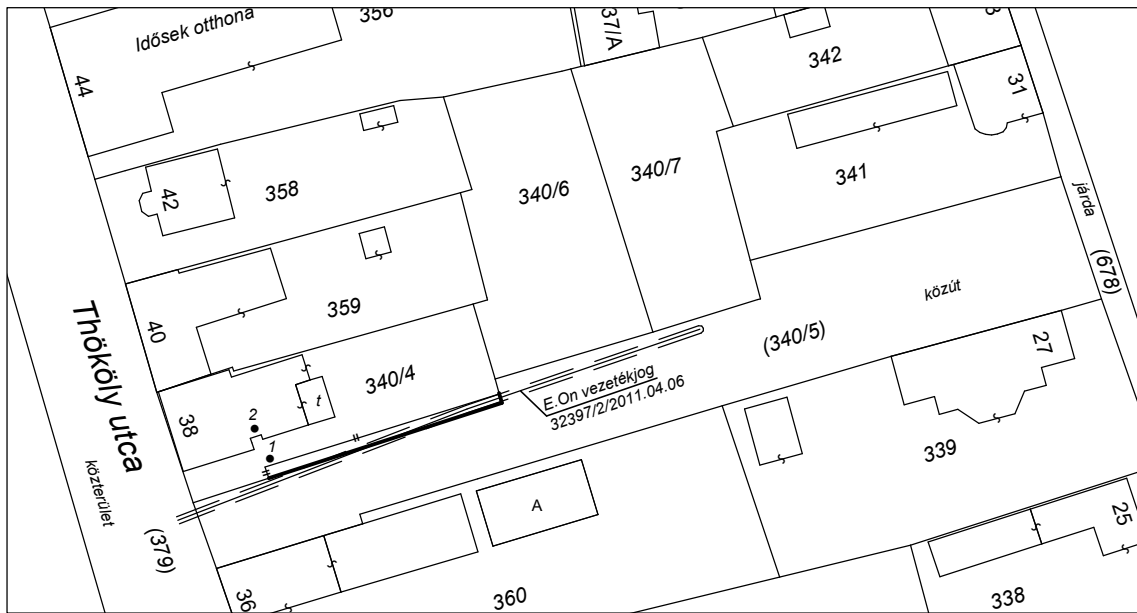

| Váltóás előtt | | | | | | Váltóás után | | | | | | |
|------------------|-----------|--------------------------|--------|---------------|----------------|----------------|-----------|--------------------------|--------|---------------|-----|---|
| Helyrajzi szám | Alrészlet | | Min.o. | Terület | | Helyrajzi szám | Alrészlet | | Min.o. | Terület | | Jegyzet |
| | jel | műv. ág | | ha. | m ² | | AK | jel | | műv. ág | ha. | |
| 1 | 2 | 3 | 4 | 5 | 6 | 7 | 8 | 9 | 10 | 11 | 12 | 13 |
| 340/4 | — | Kivett, lakóház, udvar | — | 0.0579 | — | 340/4 | — | Kivett, lakóház, udvar | — | 0.0630 | — | Vezetékjog 17 m ² E.On Észak-Dui Áramszolgáltató ZRt. 32397/2/2011. |
| 340/5 | — | Kivett, önkormányzati út | — | 0.1608 | — | 340/5 | — | Kivett, önkormányzati út | — | 0.1557 | — | Vezetékjog 54 m ² E.On Észak-Dui Áramszolgáltató ZRt. 32397/2/2011. Vízvezetési jog Körmend Város Önk. 32010/2014 |
| Összesen: | | | | 0.2187 | — | | | | | 0.2187 | — | |

A vázrajz méretek levételére nem alkalmas.

Készítette: Gyenesdiás, 2020.09.03.

A helyrajzi számozás és a területszámítás helyes. Ez a záradék a keltezerölől számított egy évig hatályos.

Készítő:

Fodor Dávid
földmérő ig. száma: I-2015

Körmend, 2020.....hó.....nap

Minőséget tanúsító:

Dr. Gyarmathy Zsolt
Ing.rend.min.sz.: 0386/1990

Záradékoló.....

Ing.rend.min.száma:

P.H.