

Mérőlánc Bt.
9900 Körmen, Szabadság tér 5.
Munka száma: 448/2022

Körmen
külterület
Adatszolg. ikt.sz.: 2/560/2022

VÁLTOZÁSI VÁZRAJZ

a 0286/24, 0286/51, 0286/56, 0286/57 helyrajzi számú földrészletek telekcsoport újraosztásáról

M= 1:2000

Változás előtti állapot						Változás utáni állapot						Meggjegyzés	
Hrsz	Alrészlet		Min. o.	Terület ha. m ²	AK	Hrsz	Alrészlet		Min. o.	Terület ha. m ²	AK		Szolgalmi és egyéb jogok
	jel	műv. ága					jel	műv. ága					
0286/24	—	Kivett, közút	—	0.6569	—	0286/69	—	Kivett, ipartelep	—	0.3003	—	Vezetékjog 534 m ² -re, Jogosult: E.ON ÉSZAK-DUNANTÚLI ÁRAMHÁLÓZATI ZRT. 9027 Győr, Kandó K. u. 11-13., 33896/2010.07.05	
0286/51	a	Erdő	3	0.8859	5.35	0286/70	—	Kivett, közút	—	0.6223	—	Vezetékjog 884 m ² -re, Jogosult: E.ON ÉSZAK-DUNANTÚLI ÁRAMHÁLÓZATI ZRT. 9027 Győr, Kandó K. u. 11-13., 35302/2010.09.21	
				0.8109	5.35							Vezetékjog 903 m ² -re, Jogosult: E.ON ÉSZAK-DUNANTÚLI ÁRAMHÁLÓZATI ZRT. 9027 Győr, Kandó K. u. 11-13., 32988/2012.04.19	
	b	Kivett, önkormányzati út	—	0.0750	—							Vezetékjog 758 m ² -re, Jogosult: E.ON ÉSZAK-DUNANTÚLI ÁRAMHÁLÓZATI ZRT. 9027 Győr, Kandó K. u. 11-13., 39047/2012.11.21	
0286/56	—	Kivett, ipartelep	—	0.2657	—	0286/70	—	Kivett, közút	—	0.6223	—	Vezetékjog 170 m ² -re, Jogosult: E.ON ÉSZAK-DUNANTÚLI ÁRAMHÁLÓZATI ZRT. 9027 Győr, Kandó K. u. 11-13., 33866/2010.07.05	
0286/57	—	Szántó	2	1.6720	56.68	0286/70	—	Kivett, közút	—	0.6223	—	Vezetékjog 109 m ² -re, Jogosult: E.ON ÉSZAK-DUNANTÚLI ÁRAMHÁLÓZATI ZRT. 9027 Győr, Kandó K. u. 11-13., 33896/2010.07.05	
												Vezetékjog 592 m ² -re, Jogosult: E.ON ÉSZAK-DUNANTÚLI ÁRAMHÁLÓZATI ZRT. 9027 Győr, Kandó K. u. 11-13., 35302/2010.09.21	
												Vezetékjog 905 m ² -re, Jogosult: E.ON ÉSZAK-DUNANTÚLI ÁRAMHÁLÓZATI ZRT. 9027 Győr, Kandó K. u. 11-13., 38763/2012.11.09	
												Vezetékjog 595 m ² -re, Jogosult: E.ON ÉSZAK-DUNANTÚLI ÁRAMHÁLÓZATI ZRT. 9027 Győr, Kandó K. u. 11-13., 39047/2012.11.21	
												Vezetékjog 22 m ² -re, Jogosult: E.ON ÉSZAK-DUNANTÚLI ÁRAMHÁLÓZATI ZRT. 9027 Győr, Kandó K. u. 11-13., 34419/2013.04.29	
												Vezetékjog 38 m ² -re, Jogosult: MEGÚJULÓHÁZ KFT., 1053 Budapest V. Ker. Kossuth L. u. 14-16. 1. em. 2., 36051/2018.10.29	
												Bányászati jog, Jogosult: EGÁZ-DEGAZ FÖLDGÁZELOSZTO ZRT., 6724 Szeged, Pulcz utca 44., 30.378/2010.(2009.12.28.)	
0286/71	—	Kivett, ipartelep	—	0.7300	—	0286/71	—	Kivett, ipartelep	—	0.7300	—	Vezetékjog 38 m ² -re, Jogosult: E.ON ÉSZAK-DUNANTÚLI ÁRAMHÁLÓZATI ZRT. 9027 Győr, Kandó K. u. 11-13., 38763/2012.11.09	
						0286/72	—	Kivett, közút	—	0.1138	—	Vezetékjog 19 m ² -re, Jogosult: E.ON ÉSZAK-DUNANTÚLI ÁRAMHÁLÓZATI ZRT. 9027 Győr, Kandó K. u. 11-13., 125885/2020.12.22	
						0286/72	—	Kivett, közút	—	0.1138	—	Bányászati jog, Jogosult: EGÁZ-DEGAZ FÖLDGÁZELOSZTO ZRT., 6724 Szeged, Pulcz utca 44., 30.378/2010.(2009.12.28.)	
						0286/73	—	Szántó	2	1.7141	58.11	Vezetékjog 188 m ² -re, Jogosult: E.ON ÉSZAK-DUNANTÚLI ÁRAMHÁLÓZATI ZRT. 9027 Győr, Kandó K. u. 11-13., 38763/2012.11.09	
						0286/73	—	Szántó	2	1.7141	58.11	Vezetékjog 142 m ² -re, Jogosult: E.ON ÉSZAK-DUNANTÚLI ÁRAMHÁLÓZATI ZRT. 9027 Győr, Kandó K. u. 11-13., 125885/2020.12.22	
						0286/73	—	Szántó	2	1.7141	58.11	Bányászati jog, Jogosult: EGÁZ-DEGAZ FÖLDGÁZELOSZTO ZRT., 6724 Szeged, Pulcz utca 44., 30.378/2010.(2009.12.28.)	
						0286/73	—	Szántó	2	1.7141	58.11	Vezetékjog 1402 m ² -re, Jogosult: E.ON ÉSZAK-DUNANTÚLI ÁRAMHÁLÓZATI ZRT. 9027 Győr, Kandó K. u. 11-13., 33896/2010.07.05	
						0286/73	—	Szántó	2	1.7141	58.11	Vezetékjog 122 m ² -re, Jogosult: E.ON ÉSZAK-DUNANTÚLI ÁRAMHÁLÓZATI ZRT. 9027 Győr, Kandó K. u. 11-13., 35302/2010.09.21	
						0286/73	—	Szántó	2	1.7141	58.11	Vezetékjog 541 m ² -re, Jogosult: E.ON ÉSZAK-DUNANTÚLI ÁRAMHÁLÓZATI ZRT. 9027 Győr, Kandó K. u. 11-13., 32988/2012.04.19	
						0286/73	—	Szántó	2	1.7141	58.11	Vezetékjog 1371 m ² -re, Jogosult: E.ON ÉSZAK-DUNANTÚLI ÁRAMHÁLÓZATI ZRT. 9027 Győr, Kandó K. u. 11-13., 38763/2012.11.09	
						0286/73	—	Szántó	2	1.7141	58.11	Vezetékjog 797 m ² -re, Jogosult: E.ON ÉSZAK-DUNANTÚLI ÁRAMHÁLÓZATI ZRT. 9027 Győr, Kandó K. u. 11-13., 39047/2012.11.21	
						0286/73	—	Szántó	2	1.7141	58.11	Vezetékjog 2 m ² -re, Jogosult: E.ON ÉSZAK-DUNANTÚLI ÁRAMHÁLÓZATI ZRT. 9027 Győr, Kandó K. u. 11-13., 125885/2020.12.22	
Összesen:				3.4805	62.03					3.4805	58.11		

A vázrajz méretek levételére nem alkalmas.

A művelési ág és a minőségi osztály megjelölése és ábrázolása, a kataszteri tiszta jövedelem számítása helyes, az adatok a földminősítési eljárás eredményének megfelelően kerültek feltüntetésre.

Körmen, 2022. 11. hó 28. nap


Záradékoló: *[Signature]*

A helyrajzi számozás és a területszámítás helyes. Ez a záradék a kelteztől számított egy évig hatályos.

Körmen, 2022. 11. hó 28. nap

P.H.

Záradékoló: *[Signature]*
Ing.rend.min.sz.: *[Signature]*

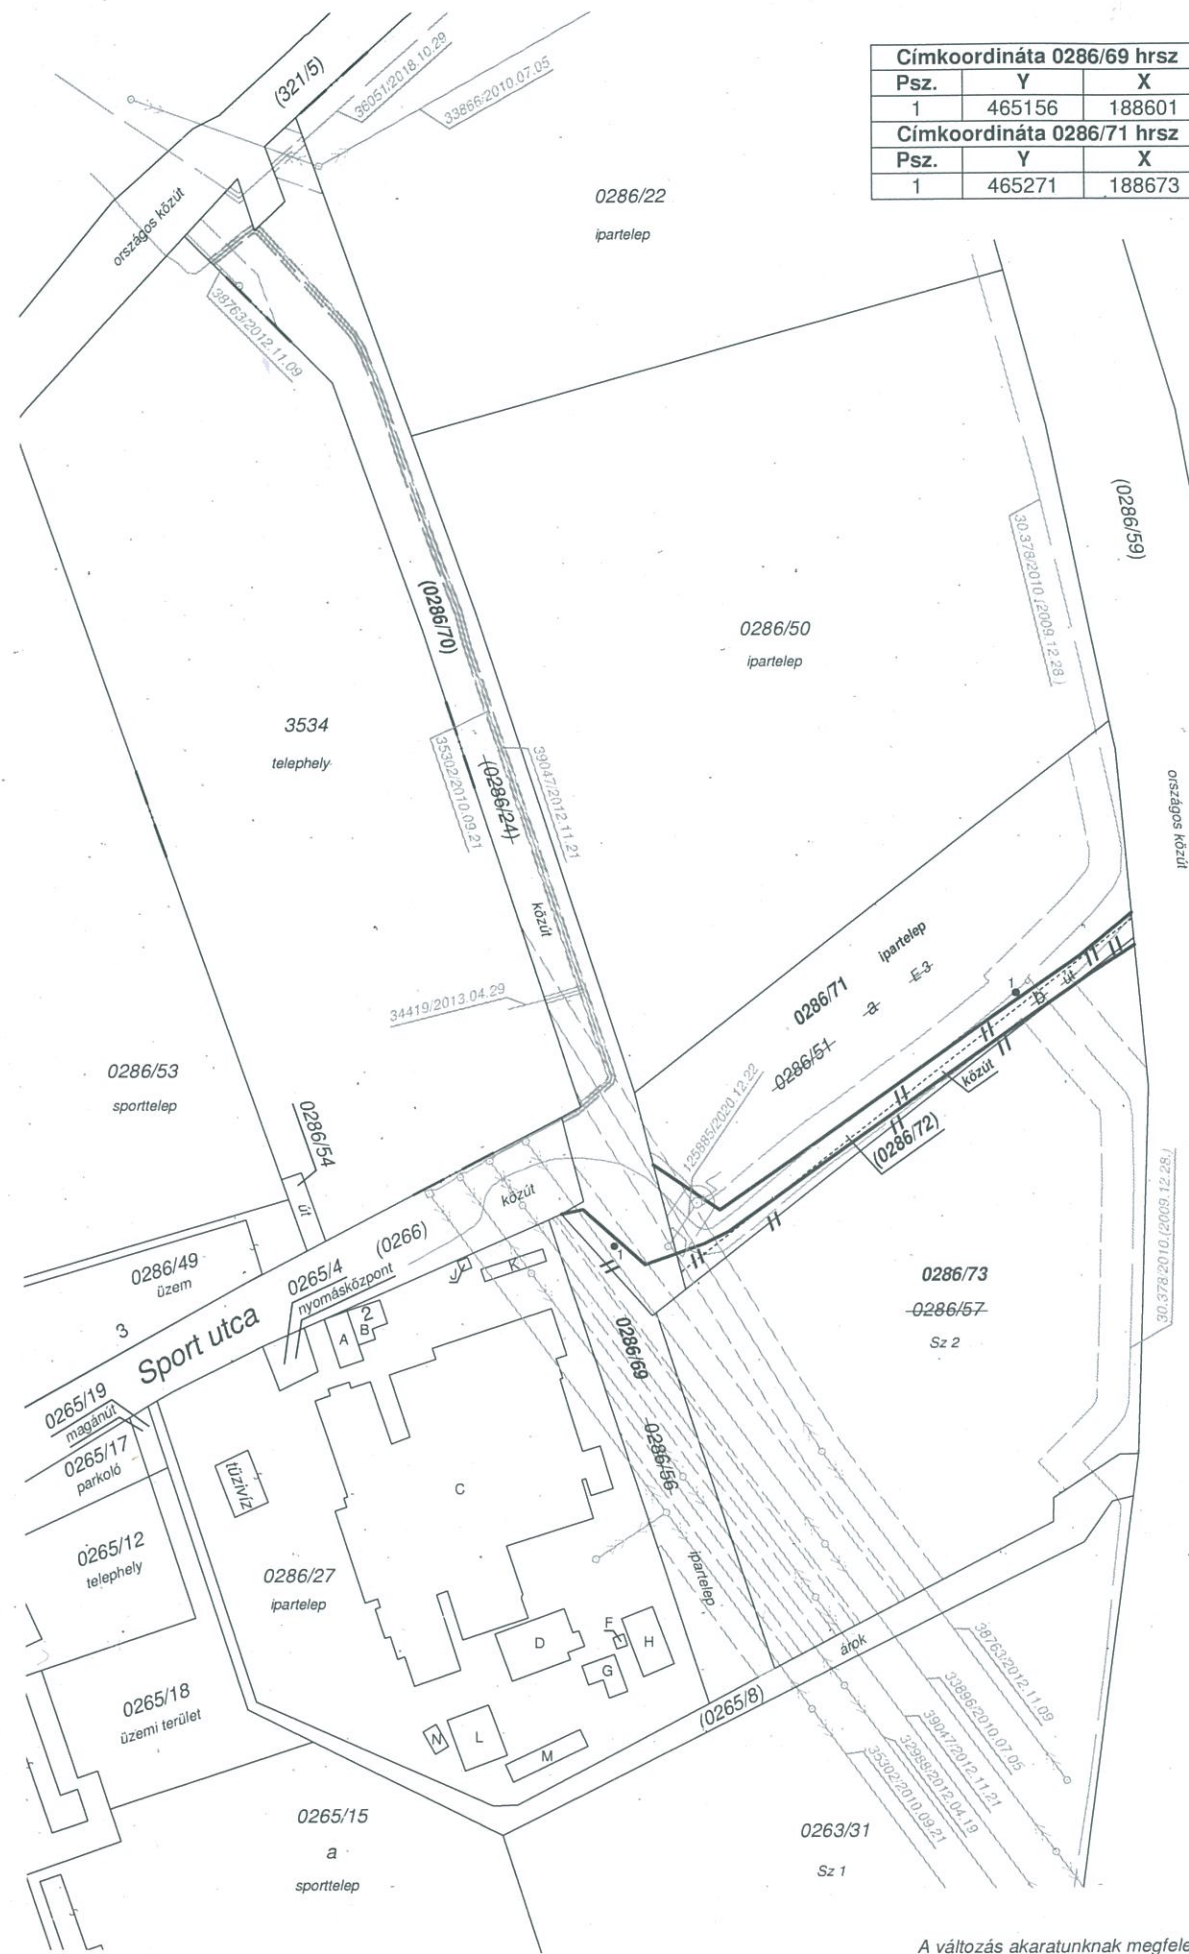

Körmen, 2022. október 17.

DÁNCSECS ÁGNES

földmérő mérnök

9700 Szombathely, Faludi F. u. 5/A.

Készítő: *[Signature]* földmérő ig. szám: 8058

földmérő ig. száma: 8058

VARGA LAJOS

földmérő mérnök

9777 Bábabod, Petőfi S. u. 4.

Minőséget tanúsító:

Ing.rend.min.sz.: 0309/1900
Adatszám: 74423015-1-38

A változás akarataknak megfelelően történt.